


# 1. NADZEMNÍ PODLAŽÍ

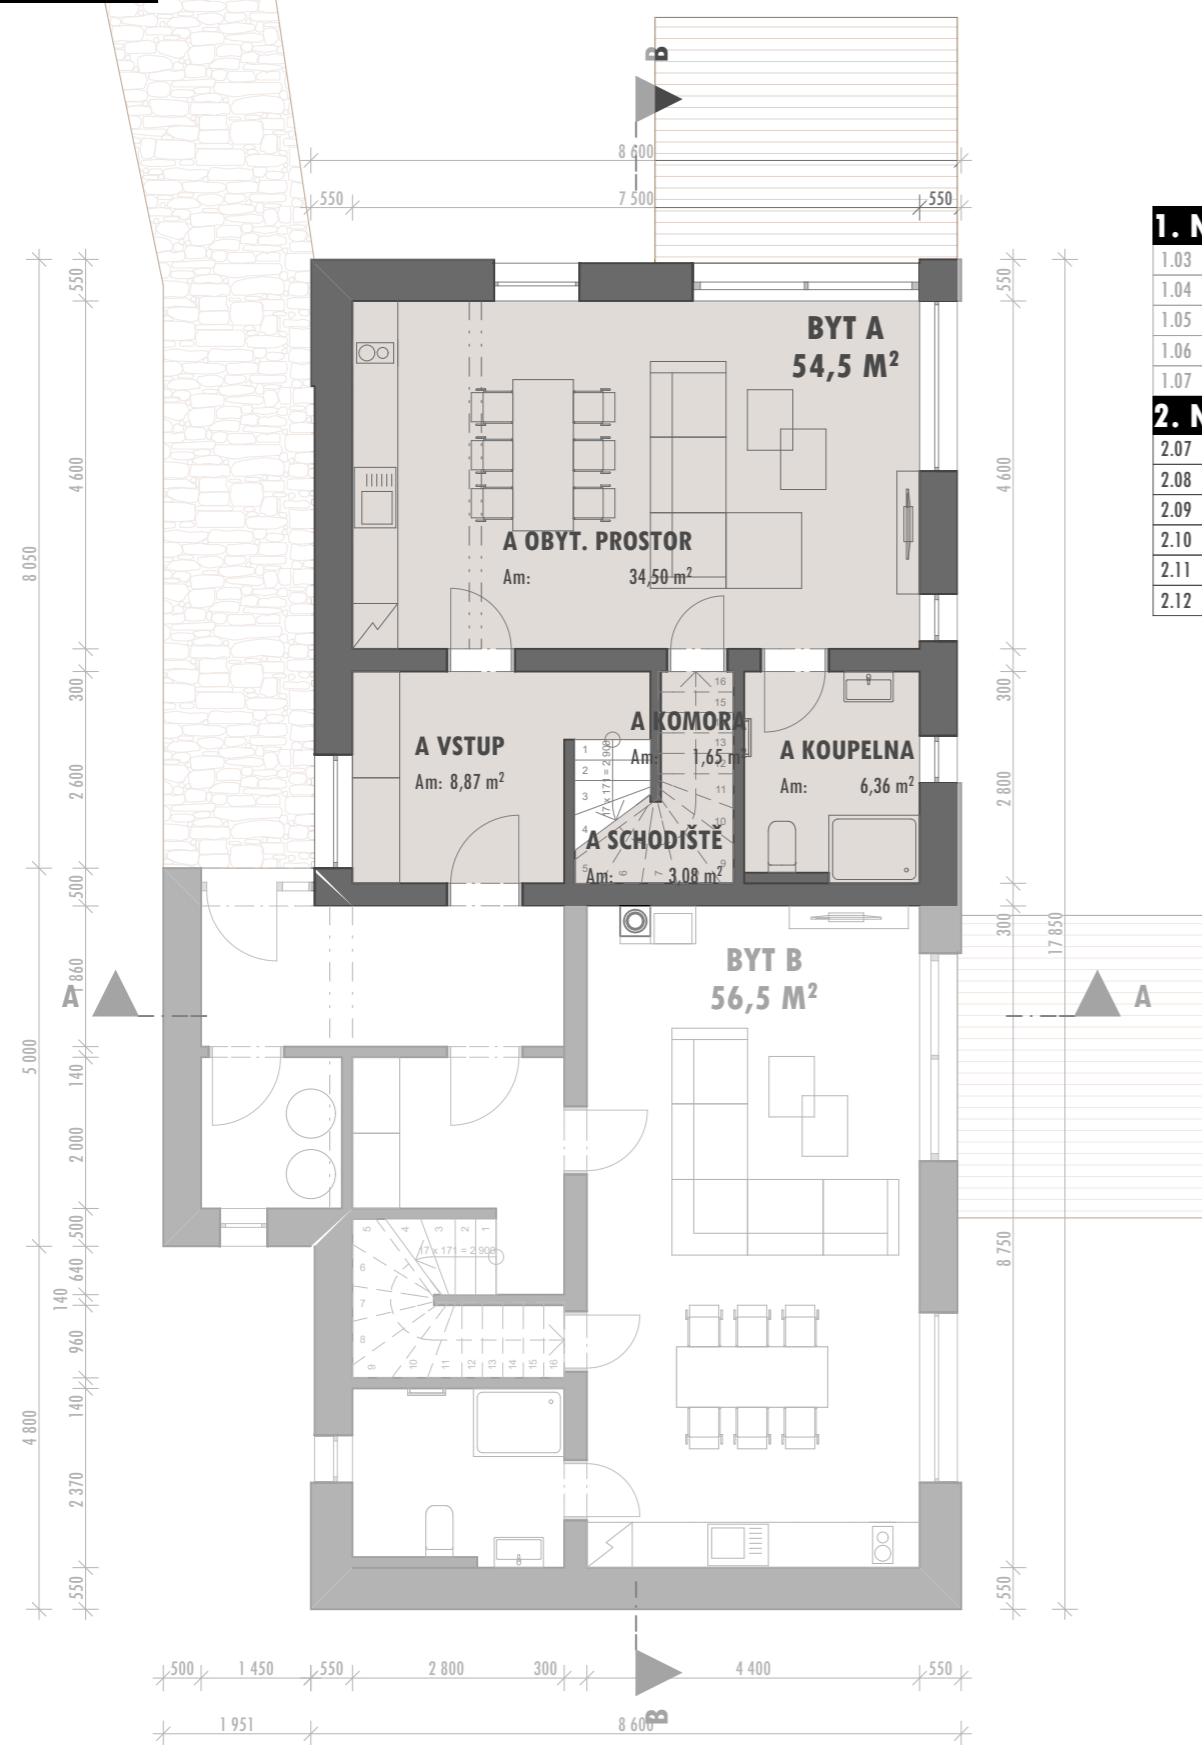


## 1. NADZEMNÍ PODLAŽÍ

1.03	A VSTUP	8,87
1.04	A SCHODIŠTĚ	3,08
1.05	A KOMORA	1,65
1.06	A KOUPELNA	6,36
1.07	A OBYT. PROSTOR	34,50

## 2. NADZEMNÍ PODLAŽÍ

2.07	A SCHODIŠTĚ	5,88
2.08	A CHODBA	3,43
2.09	A KOUPELNA	6,77
2.10	A LOŽNICE 1	12,56
2.11	A LOŽNICE 2	14,08
2.12	A POKOJ	11,03

# 2. NADZEMNÍ PODLAŽÍ

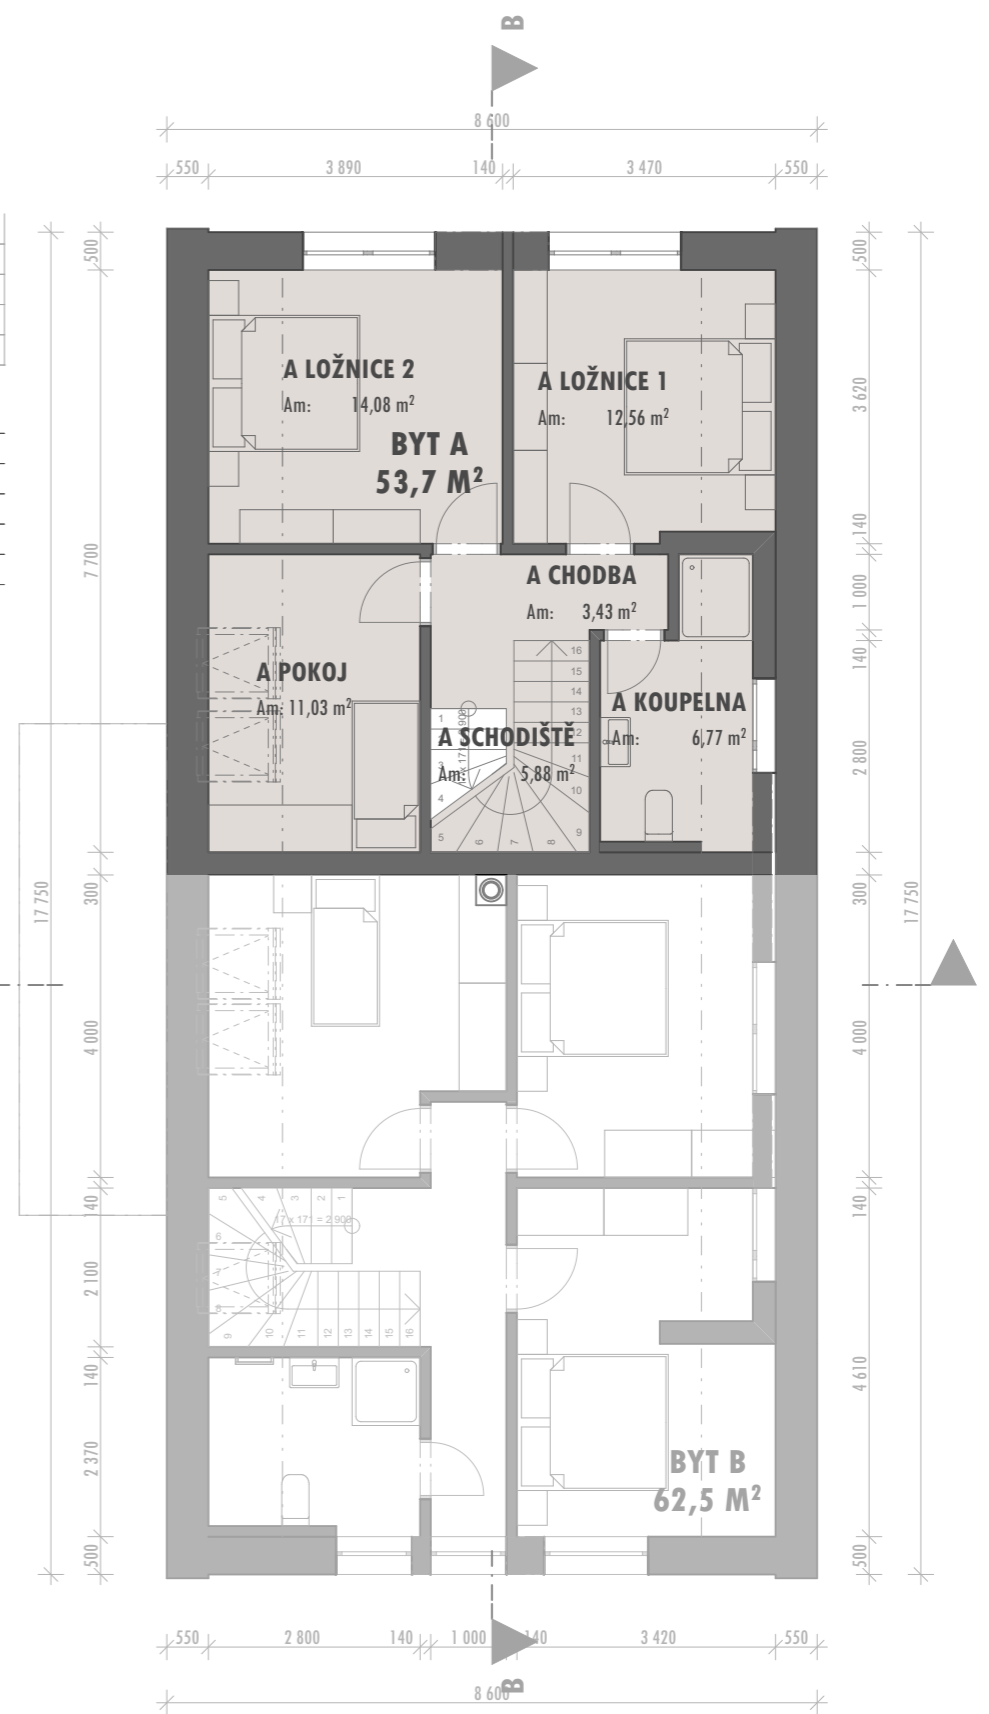

**MVA atelier s.r.o.**  
ING. ARCH. PETR ŠANDA  
info@mvatelier.cz  
www.mvatelier.cz  
TEL: 721 383 895

ARCHITEKT

EXTRA DEVELOP CHLUM  
s.r.o.  
IČ: 06447031 XXX XXX YY  
#ID kontaktu

INVESTOR


13. 06. 2019

DATUM


ARCHITEKTONICKÁ STUDIE  
**FINÁLNÍ VERZE**

DOKUMENTACE

KARTY BYTŮ  
1:100

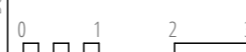

OBSAH

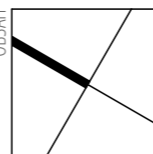

**NOVOSTAVBA RD S008**  
CHLUM U VOLAR P.P.Č. XXX