


1. NADZEMNÍ PODLAŽÍ

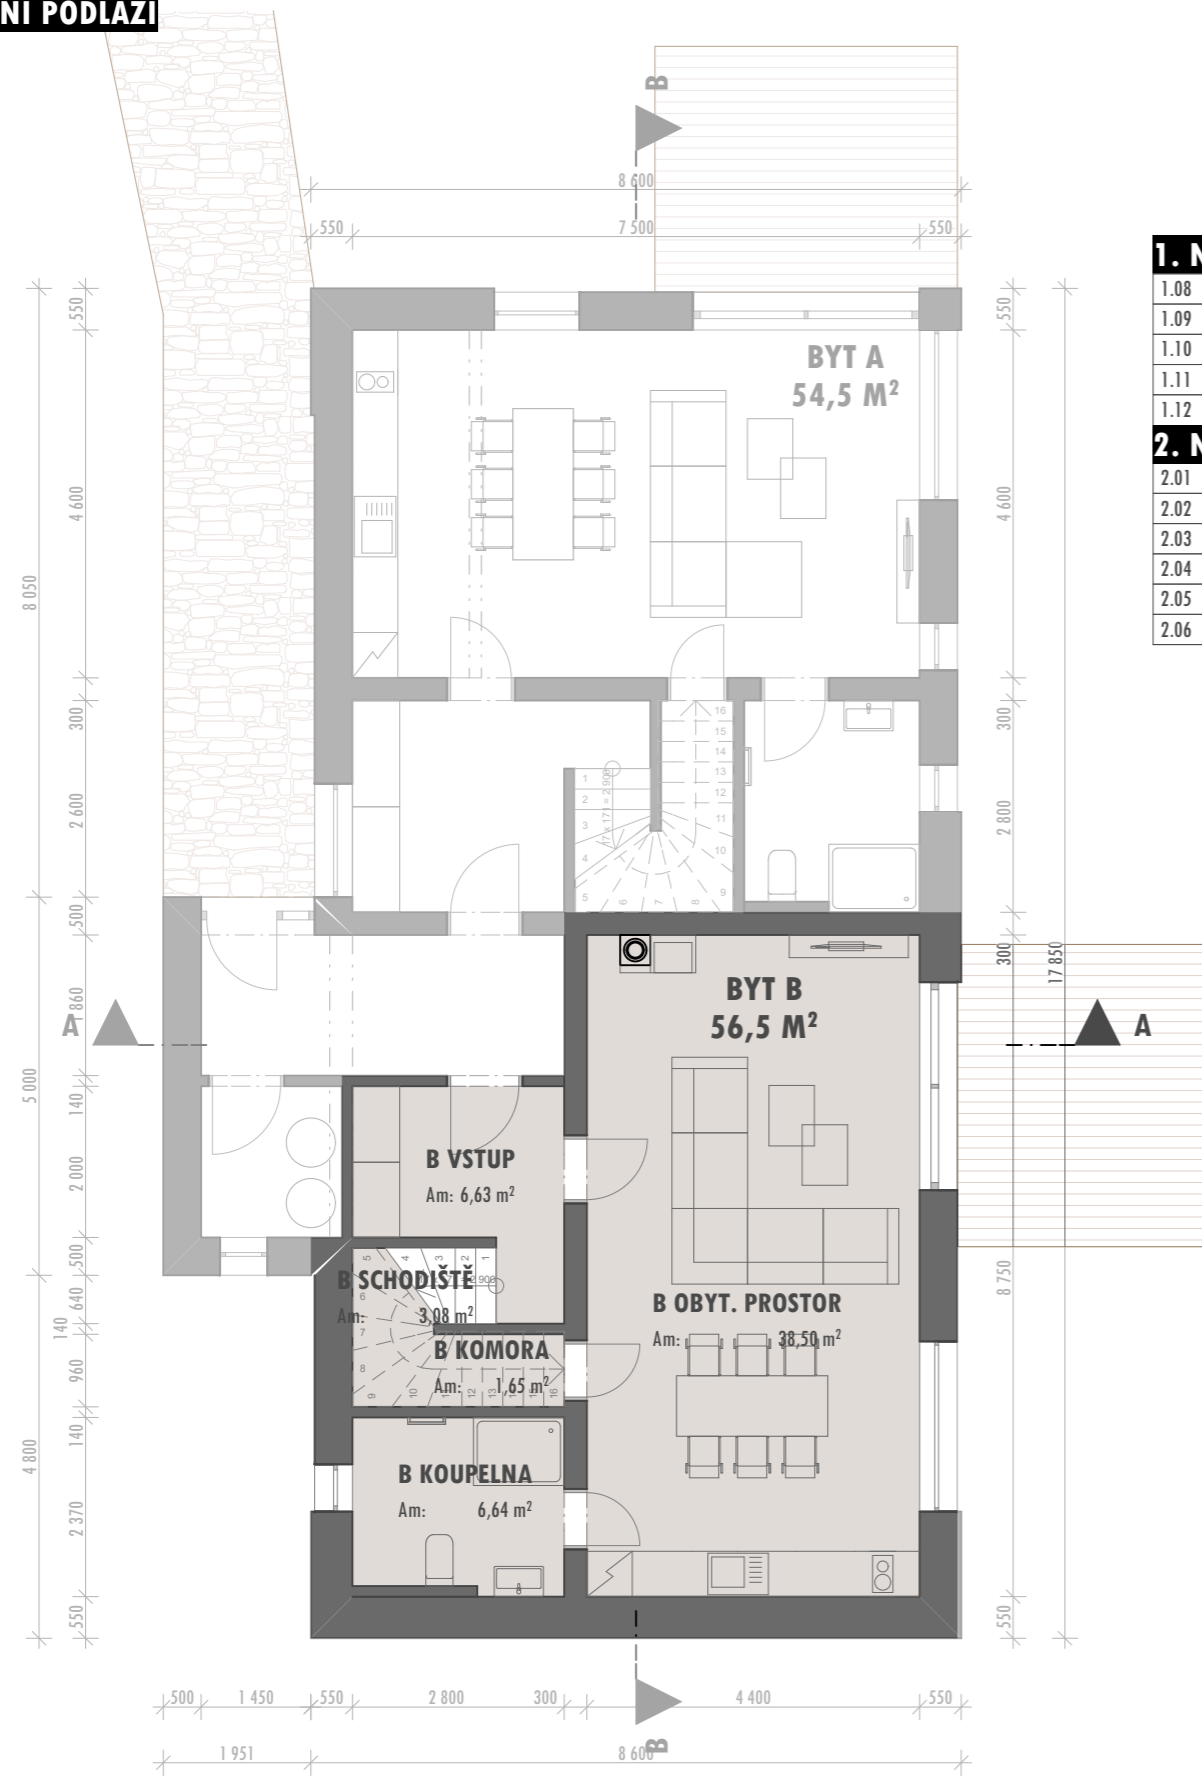


1. NADZEMNÍ PODLAŽÍ

1.08	B VSTUP	6,63
1.09	B SCHODIŠTĚ	3,08
1.10	B KOMORA	1,65
1.11	B KOUPELNA	6,64
1.12	B OBYT. PROSTOR	38,50

2. NADZEMNÍ PODLAŽÍ

2.01	B SCHODIŠTĚ	5,88
2.02	B CHODBA	6,04
2.03	B KOUPELNA	6,64
2.04	B LOŽNICE 1	15,77
2.05	B LOŽNICE 2	13,68
2.06	B POKOJ	14,46

2. NADZEMNÍ PODLAŽÍ

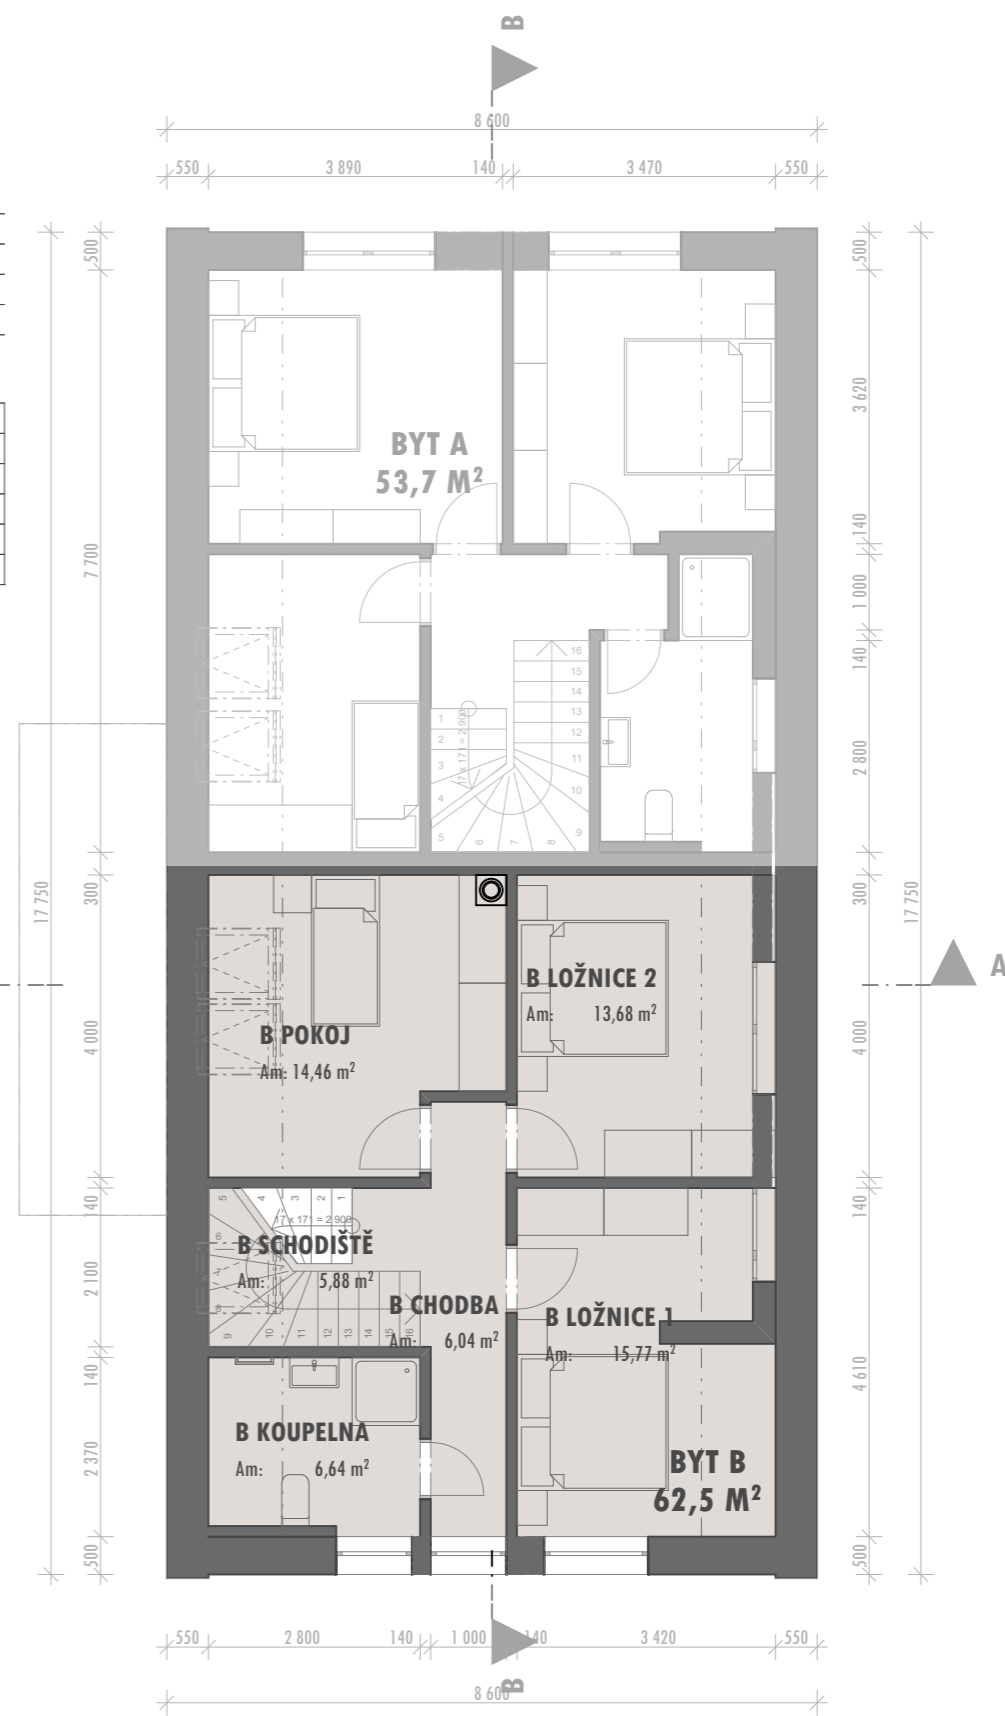


MVA atelier s.r.o.
ING. ARCH. PETR ŠANDA
info@mvatelier.cz
www.mvatelier.cz
TEL: 721 383 895

ARCHITEKT
EXTRA DEVELOP CHLUM s.r.o.
IČ: 06447031 XXX XXX YY
#ID kontaktu

INVESTOR
13. 06. 2019

DATUM
ARCHITEKTONICKÁ STUDIE
FINÁLNÍ VERZE

DOKUMENTACE
KARTY BYTŮ
1:100

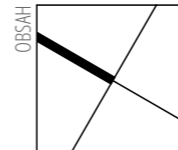

NOVOSTAVBA RD S008
CHLUM U VOLAR P.P.Č. XXX