

MATERIÁLY

- ZDIVO POROTHERM TL. 300 mm
- ZDIVO POROTHERM TL. 250 mm
- ZDIVO POROTHERM TL. 125 mm
- SÁDROKARTONOVÁ STĚNA TL. 150 mm
- KÁMEN TL. 250 mm
- TEPELNÁ IZOLACE

SKLADBY STĚN

- 1) VNITŘNÍ OMÍTKA
2) ZDIVO POROTHERM TL. 300 mm
3) TEPELNÁ IZOLACE TL. 120 mm
4) LATĚ 40x30 mm
5) KONTRALATĚ 40x30 mm
6) VNĚJŠÍ DŘEVĚNÝ OBKLAD TL. 25 mm
- 1) VNITŘNÍ OMÍTKA
2) ZDIVO POROTHERM TL. 300 mm
3) TEPELNÁ IZOLACE TL. 120 mm
4) KÁMEN TL. 250 mm
- 1) SÁDROKARTON TL. 40 mm
2) TEPELNÁ IZOLACE TL. 120 mm
3) KÁMEN TL. 300 mm
- 1) SÁDROKARTON TL. 40 mm
2) DŘEVĚNÉ SLOUPKY 140x80 mm, TI TL. 140 mm
3) LATĚ 40x30 mm, TI TL. 40 mm
4) HYDROIZOLACE
5) KONTRALATĚ 40x30 mm
6) DŘEVĚNÝ OBKLAD 25 mm


LEGENDA MÍSTNOSTÍ


ČÍSLO	NÁZEV MÍSTNOSTI	PLOCHA	PODLAHA	STĚNA	LIŠTA	STROP	POZNÁMKA
1.01	PŘEDSÍŇ	7.34	KERAMIKA	OMÍTKA	KERAMICKÝ SOKL	SDK	
1.02	CHODBA	6.48	KERAMIKA	OMÍTKA	KERAMICKÝ SOKL	OMÍTKA	
1.03	OBÝVACÍ POKOJ	43.79	DŘEVO	OMÍTKA	LIŠTA	OMÍTKA	
1.04	KUCHYNĚ	9.85	KERAMIKA	KERAMIKA, OMÍTKA		OMÍTKA	
1.05	WELLNESS	13.55	KERAMIKA	KERAMIKA		OMÍTKA	
1.06	WC	1.83	KERAMIKA	KERAMIKA		OMÍTKA	
1.07	SKLAD	6.60	KERAMIKA	OMÍTKA	KERAMICKÝ SOKL	OMÍTKA	
1.08	GARÁŽ	16.42	KERAMIKA	OMÍTKA	KERAMICKÝ SOKL	OMÍTKA	
1.09	SKLAD	6.90	KERAMIKA	OMÍTKA	KERAMICKÝ SOKL	OMÍTKA	
1.10	SKLAD	1.27	KERAMIKA	OMÍTKA	KERAMICKÝ SOKL	OMÍTKA	

PLOCHA MÍSTNOSTÍ CELKEM: 114.03

SO 03 ±0,000 = +775,200 m.n.m.

PŮDORIS 1NP

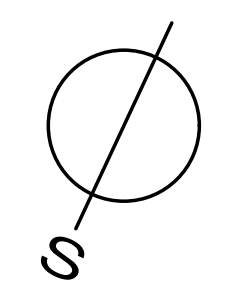

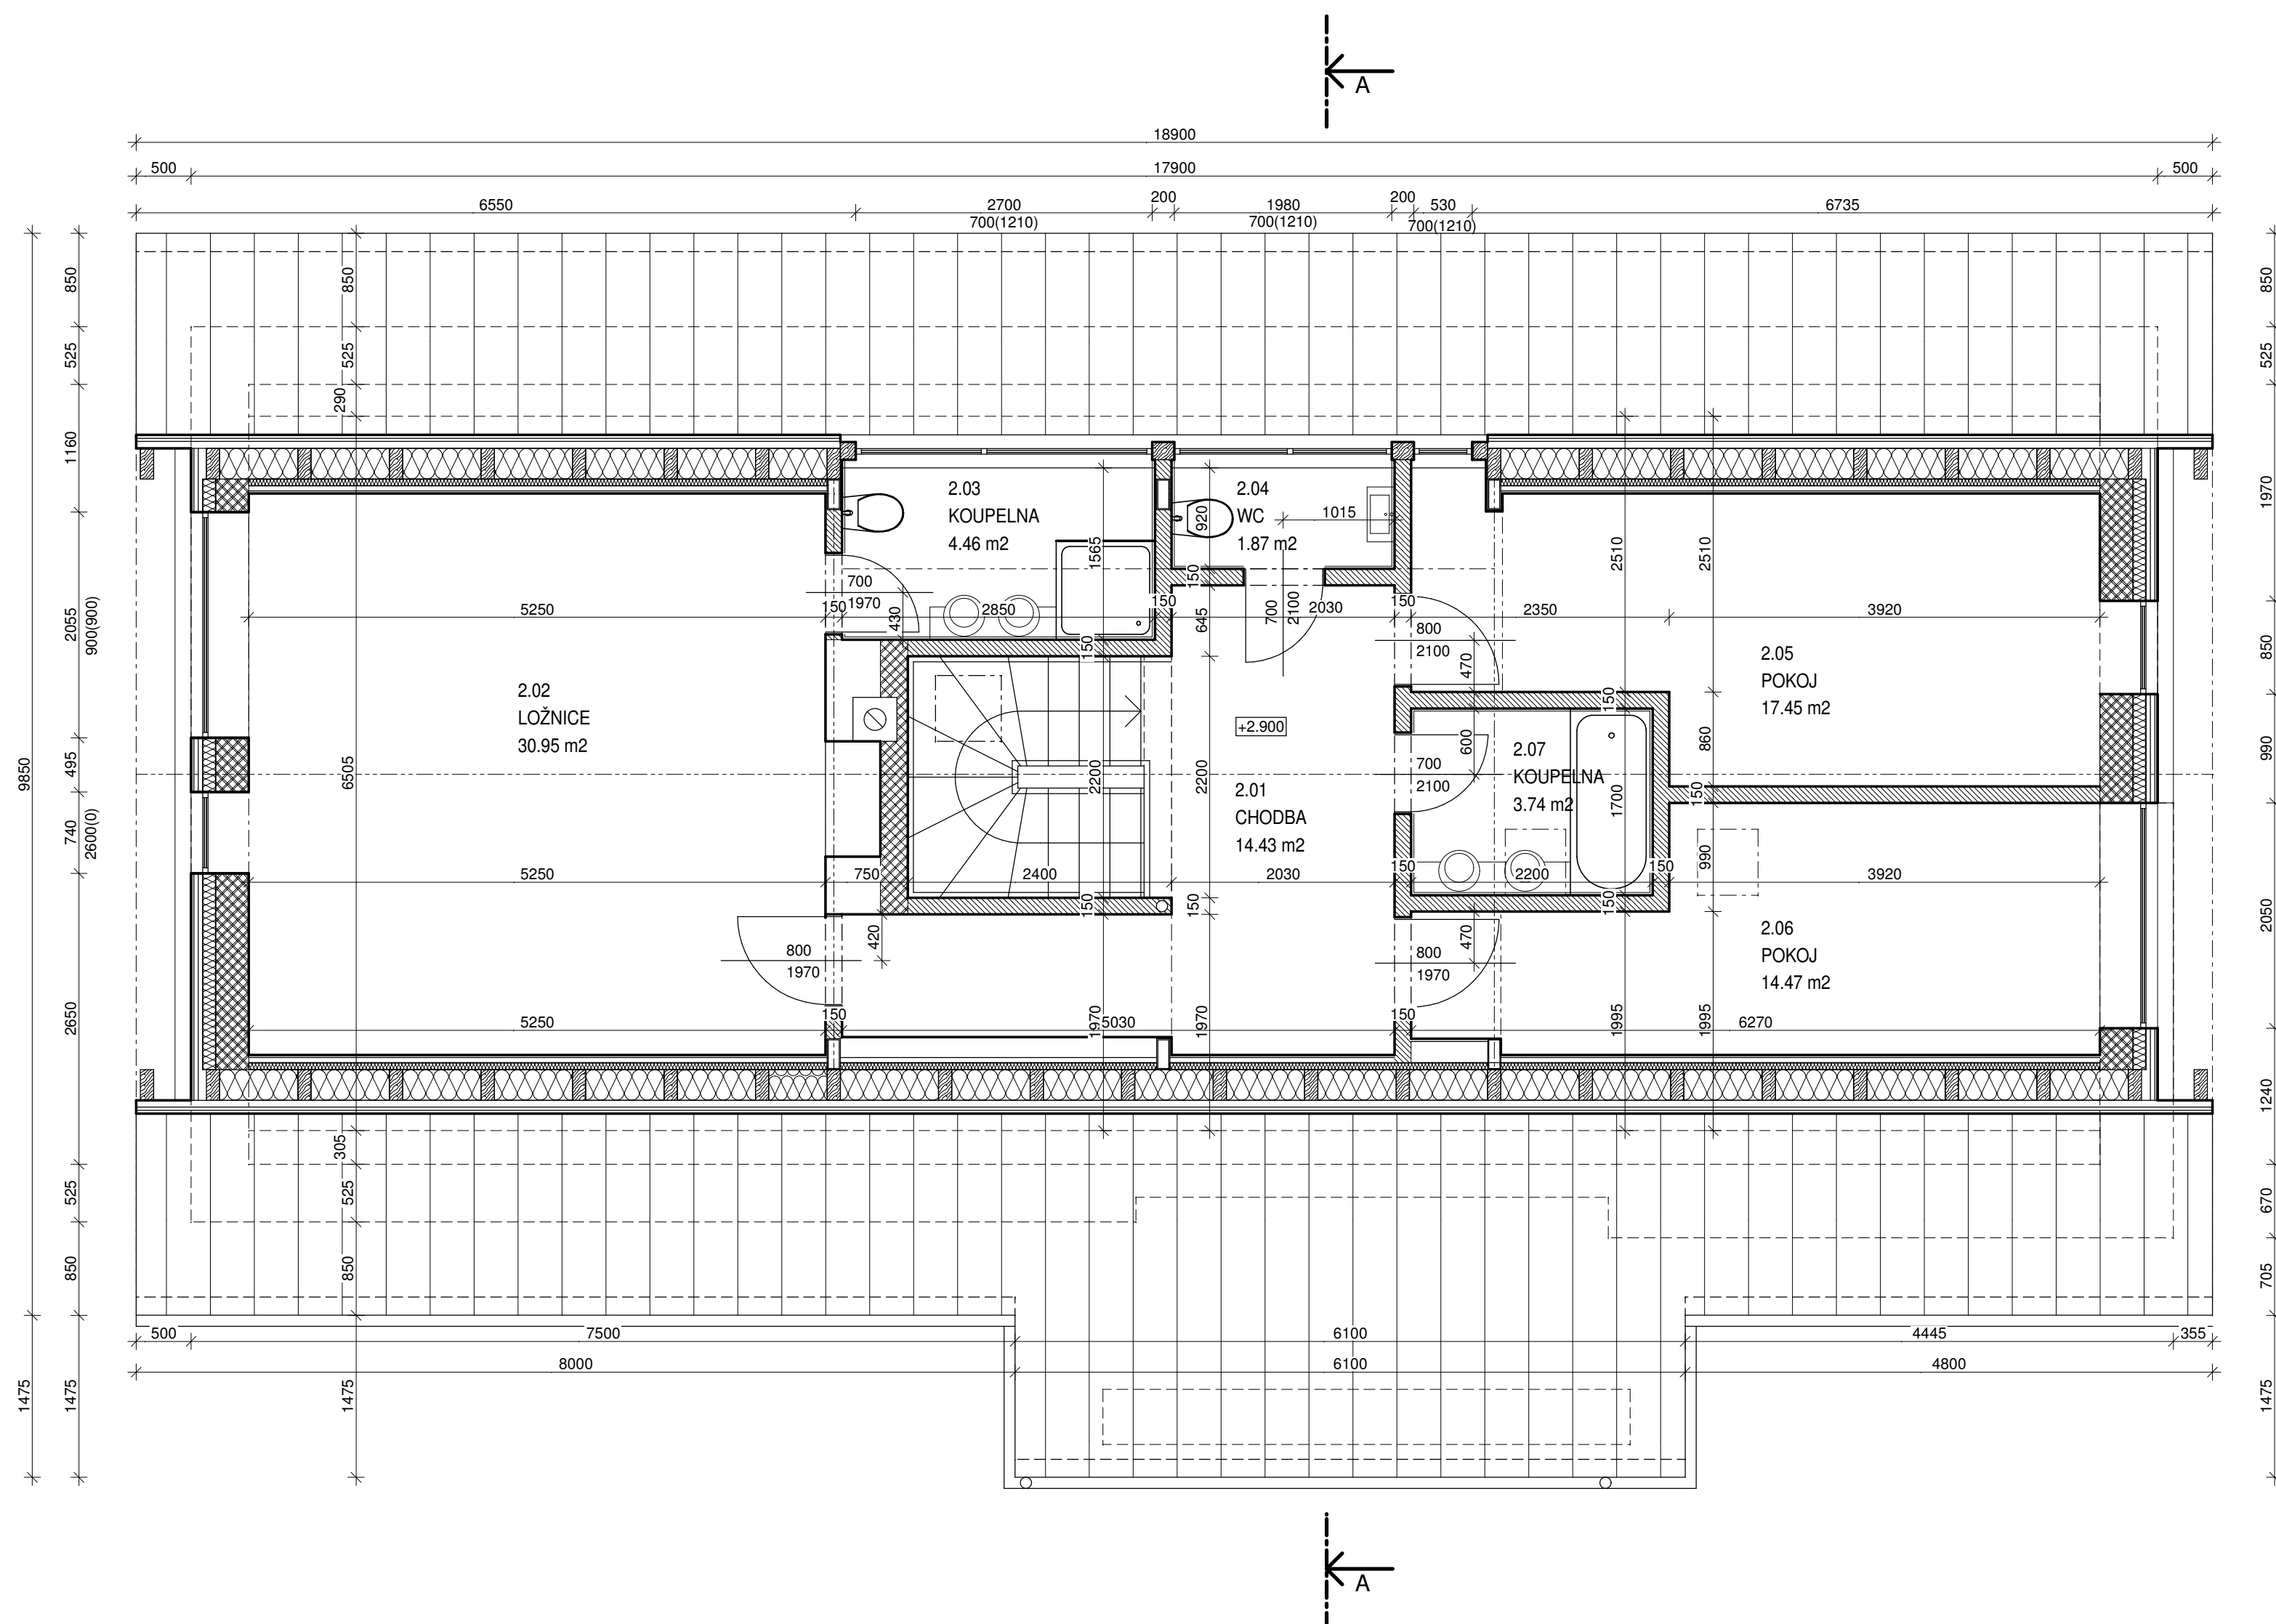

MATERIÁLY

- ZDIVO POROTHERM TL. 300 mm
- ZDIVO POROTHERM TL. 250 mm
- ZDIVO POROTHERM TL. 125 mm
- SÁDROKARTONOVÁ STĚNA TL. 150 mm
- KÁMEN TL. 250 mm
- TEPELNÁ IZOLACE

SKLADBY STĚN

- 1) VNITŘNÍ OMÍTKA
- 2) ZDIVO POROTHERM TL. 300 mm
- 3) TEPELNÁ IZOLACE TL. 120 mm
- 4) LATĚ 40x30 mm
- 5) KONTRALATĚ 40x30 mm
- 6) VNĚJŠÍ DŘEVĚNÝ OBKLAD TL. 25 mm

- 1) VNITŘNÍ OMÍTKA
- 2) ZDIVO POROTHERM TL. 300 mm
- 3) TEPELNÁ IZOLACE TL. 120 mm
- 4) KÁMEN TL. 250 mm

- 1) SÁDROKARTON TL. 40 mm
- 2) TEPELNÁ IZOLACE TL. 120 mm
- 3) KÁMEN TL. 300 mm

- 1) SÁDROKARTON TL. 40 mm
- 2) DŘEVĚNÉ SLOUPKY 140x80 mm, TI TL. 140 mm
- 3) LATĚ 40x30 mm, TI TL. 40 mm
- 4) HYDROIZOLACE
- 5) KONTRALATĚ 40x30 mm
- 6) DŘEVĚNÝ OBKLAD 25 mm

LEGENDA MÍSTNOSTÍ

ČÍSLO	NÁZEV MÍSTNOSTI	PLOCHA	PODLAHA	STĚNA	LIŠTA	STROP	POZNÁMKA
2.01	CHODBA	14.43	DŘEVO	SDK	LIŠTA	SDK	
2.02	LOŽNICE	30.95	DŘEVO	SDK	LIŠTA	SDK	
2.03	KOUPELNA	4.46	KERAMIKA	KERAMIKA		SDK	
2.04	WC	1.87	KERAMIKA	KERAMIKA		SDK	
2.05	POKOJ	17.45	DŘEVO	SDK	LIŠTA	SDK	
2.06	POKOJ	14.47	DŘEVO	SDK	LIŠTA	SDK	
2.07	KOUPELNA	3.74	KERAMIKA	KERAMIKA		SDK	

PLOCHA MÍSTNOSTÍ CELKEM: 87.37

SO 03 ±0,000 = +775,200 m.n.m.

PŮDORIS 2NP

